

LEGENDA

ADMINISTRATIVNÍ ČLENĚNÍ

- HRANICE OBCE
- HRANICE KATASTRÁLNÍHO ÚZEMÍ
- HRANICE PARCELY

Hřiměždice ADMINISTRATIVNÍ OBEC
Háje MÍSTNÍ ČÁST
Jindrov LOKALITA

ZÁKLADNÍ ČLENĚNÍ

- ZASTAVĚNÉ ÚZEMÍ K 19.11.2018
- ZASTAVITELNÁ PLOCHA

OCHRANA PŘÍRODY A KRAJINY - ÚSES

- NADREGIONÁLNÍ BIOKORIDOR
- REGIONÁLNÍ BIOCENTRUM
- LOKÁLNÍ BIOCENTRUM
- LOKÁLNÍ BIOKORIDOR

DOPRAVNÍ INFRASTRUKTURA


- SILNICE I. TŘÍDY
- SILNICE III. TŘÍDY
- MÍSTNÍ A ÚČELOVÁ KOMUNIKACE
- STEZKA PRO PĚŠÍ A CYKLISTY - STAV
- DOPRAVNĚ VÝZNAMNÁ VODNÍ CESTA - VYUŽÍVANÁ
- AUTOBUSOVÁ ZASTÁVKA - NÁVRH
- AUTOBUSOVÁ ZASTÁVKA - STAV
- ZNAČENÁ CYKLISTICKÁ TRASA
- ZNAČENÁ PĚŠÍ TURISTICKÁ TRASA
- MOST
- OCHRANNÉ PÁSMO SILNIC

KORIDORY DOPRAVNÍ INFRASTRUKTURY

NÁVRH

1. ETAPA

- DS KORIDOR SILNIČNÍ DOPRAVY
- DM KORIDOR MÍSTNÍ A ÚČELOVÉ KOMUNIKACE
- DN KORIDOR STEZKY PRO PĚŠÍ A CYKLISTY
- DV PŘÍVOZ PRO PĚŠÍ A CYKLISTY

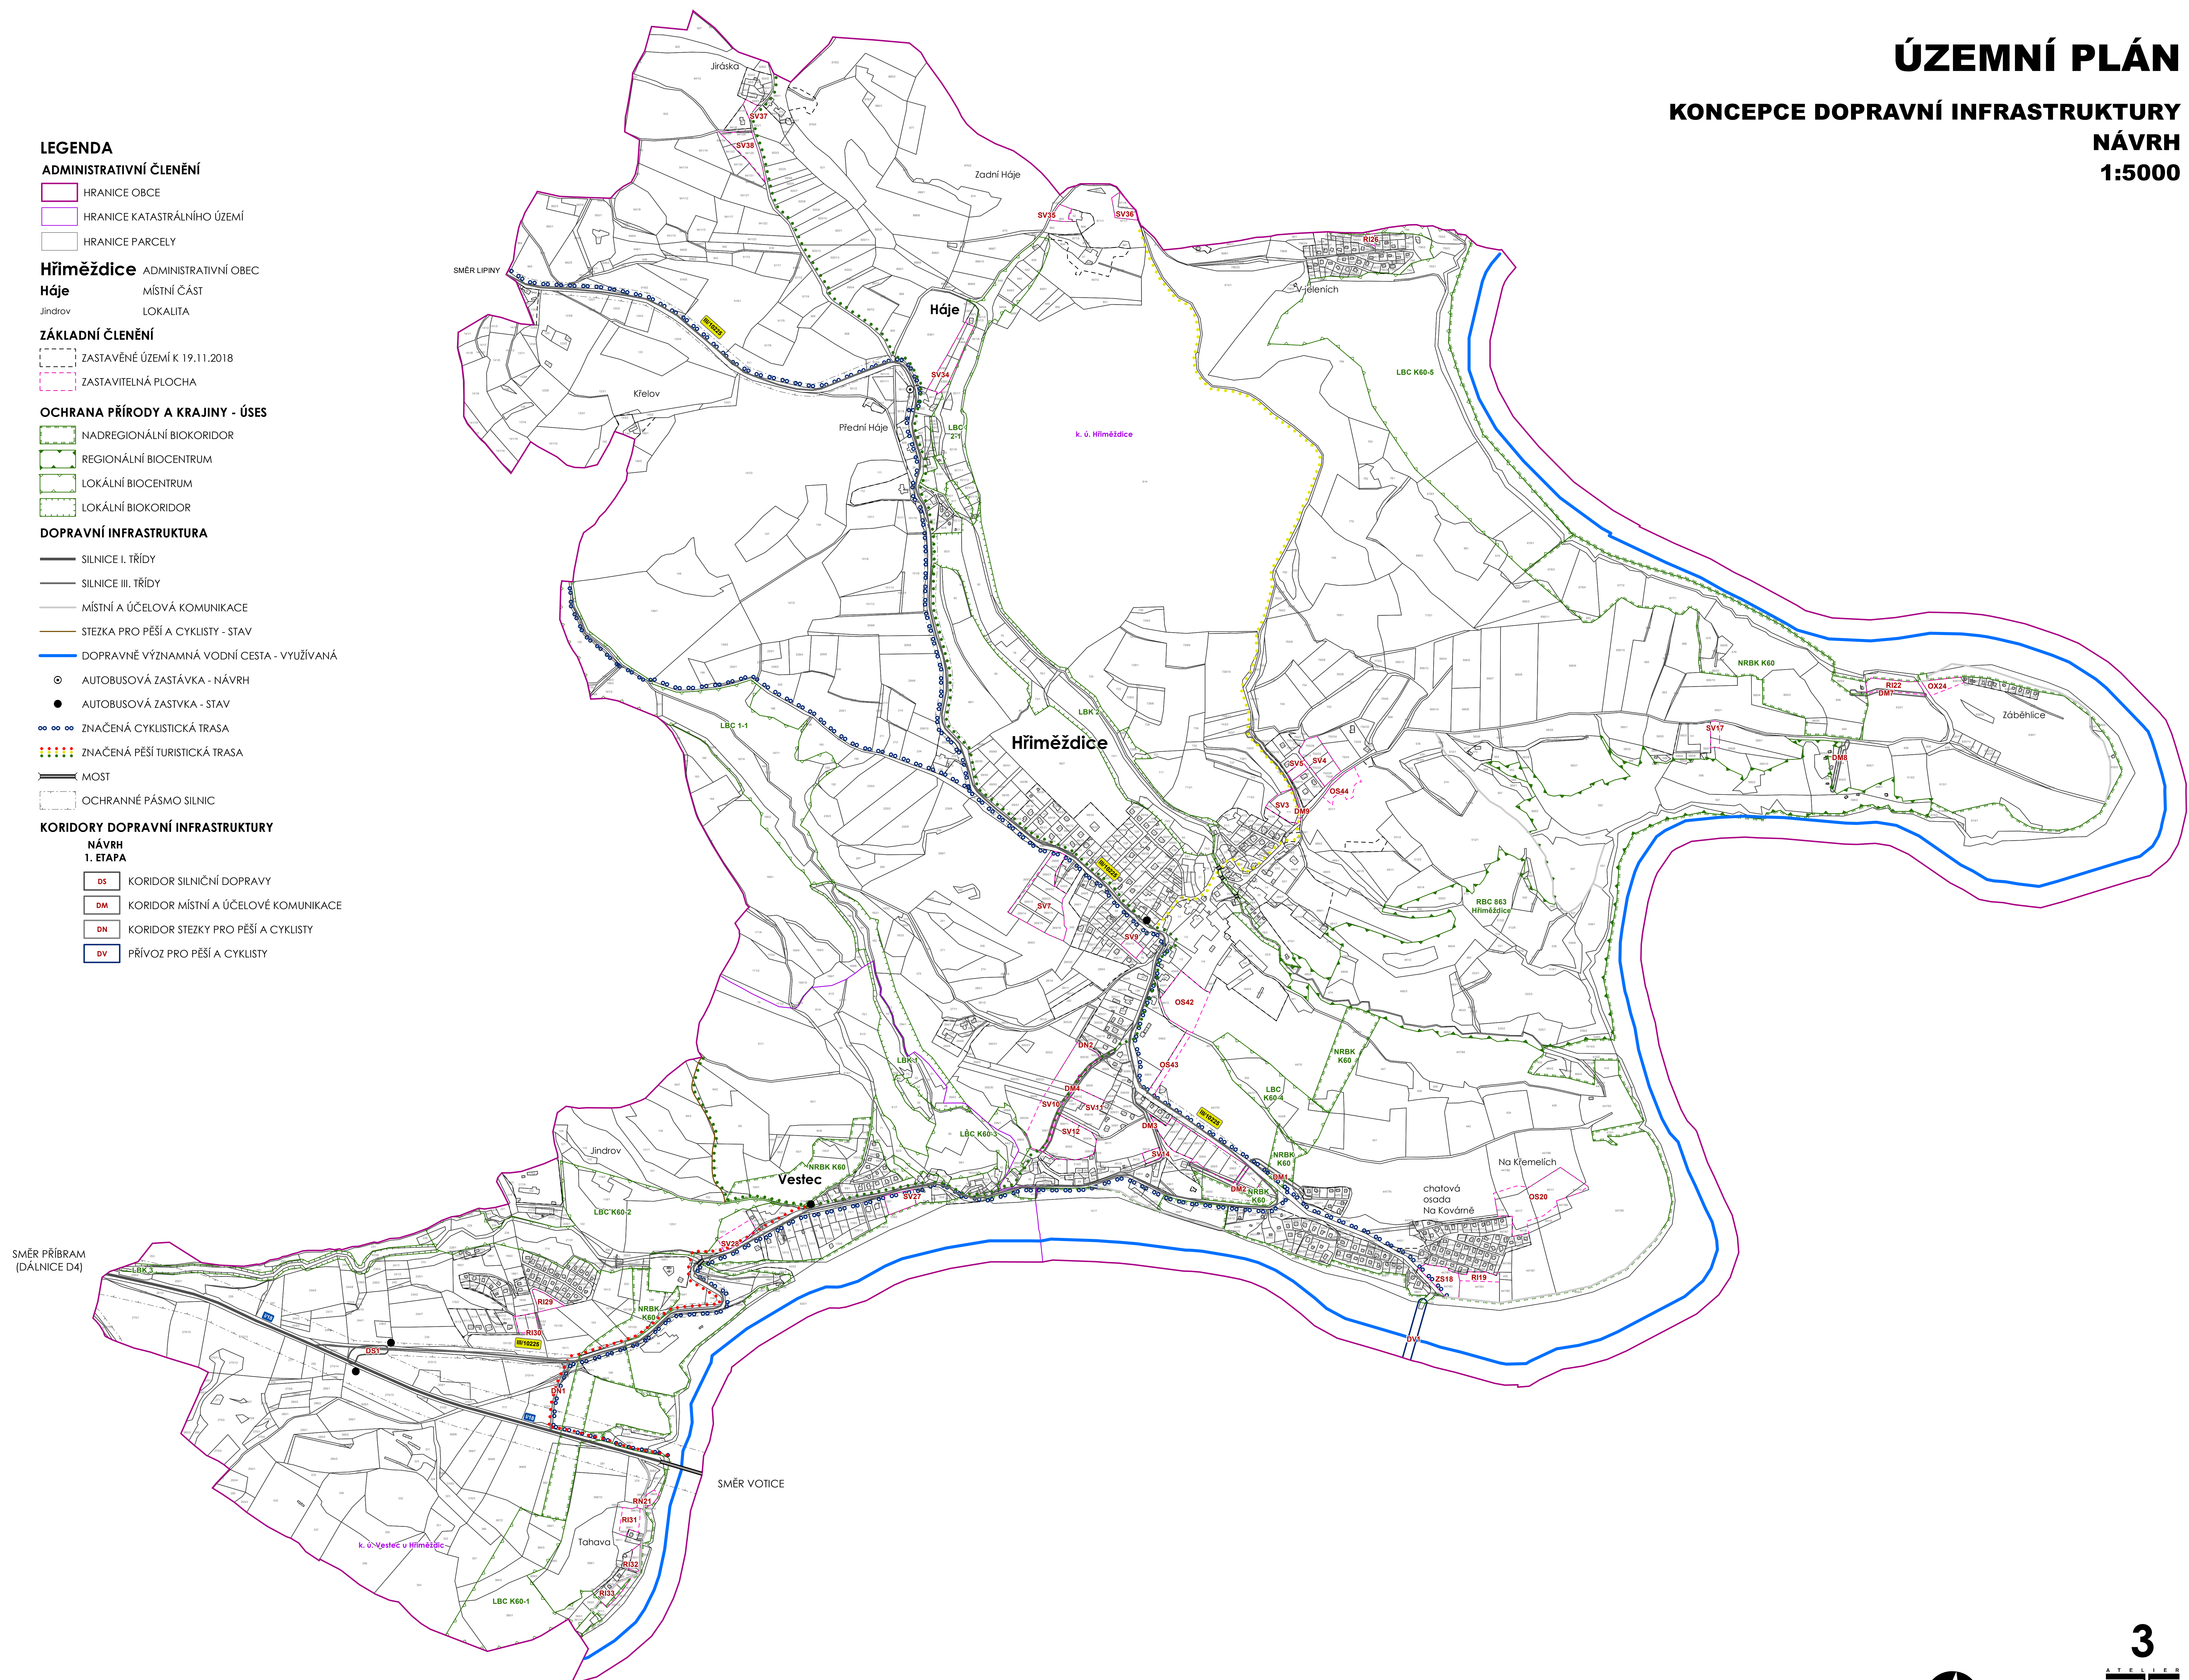

SMĚR PŘEBÍRAM
(DÁLNIČE D4)

SMĚR VOTICE



0 500 1 000 m